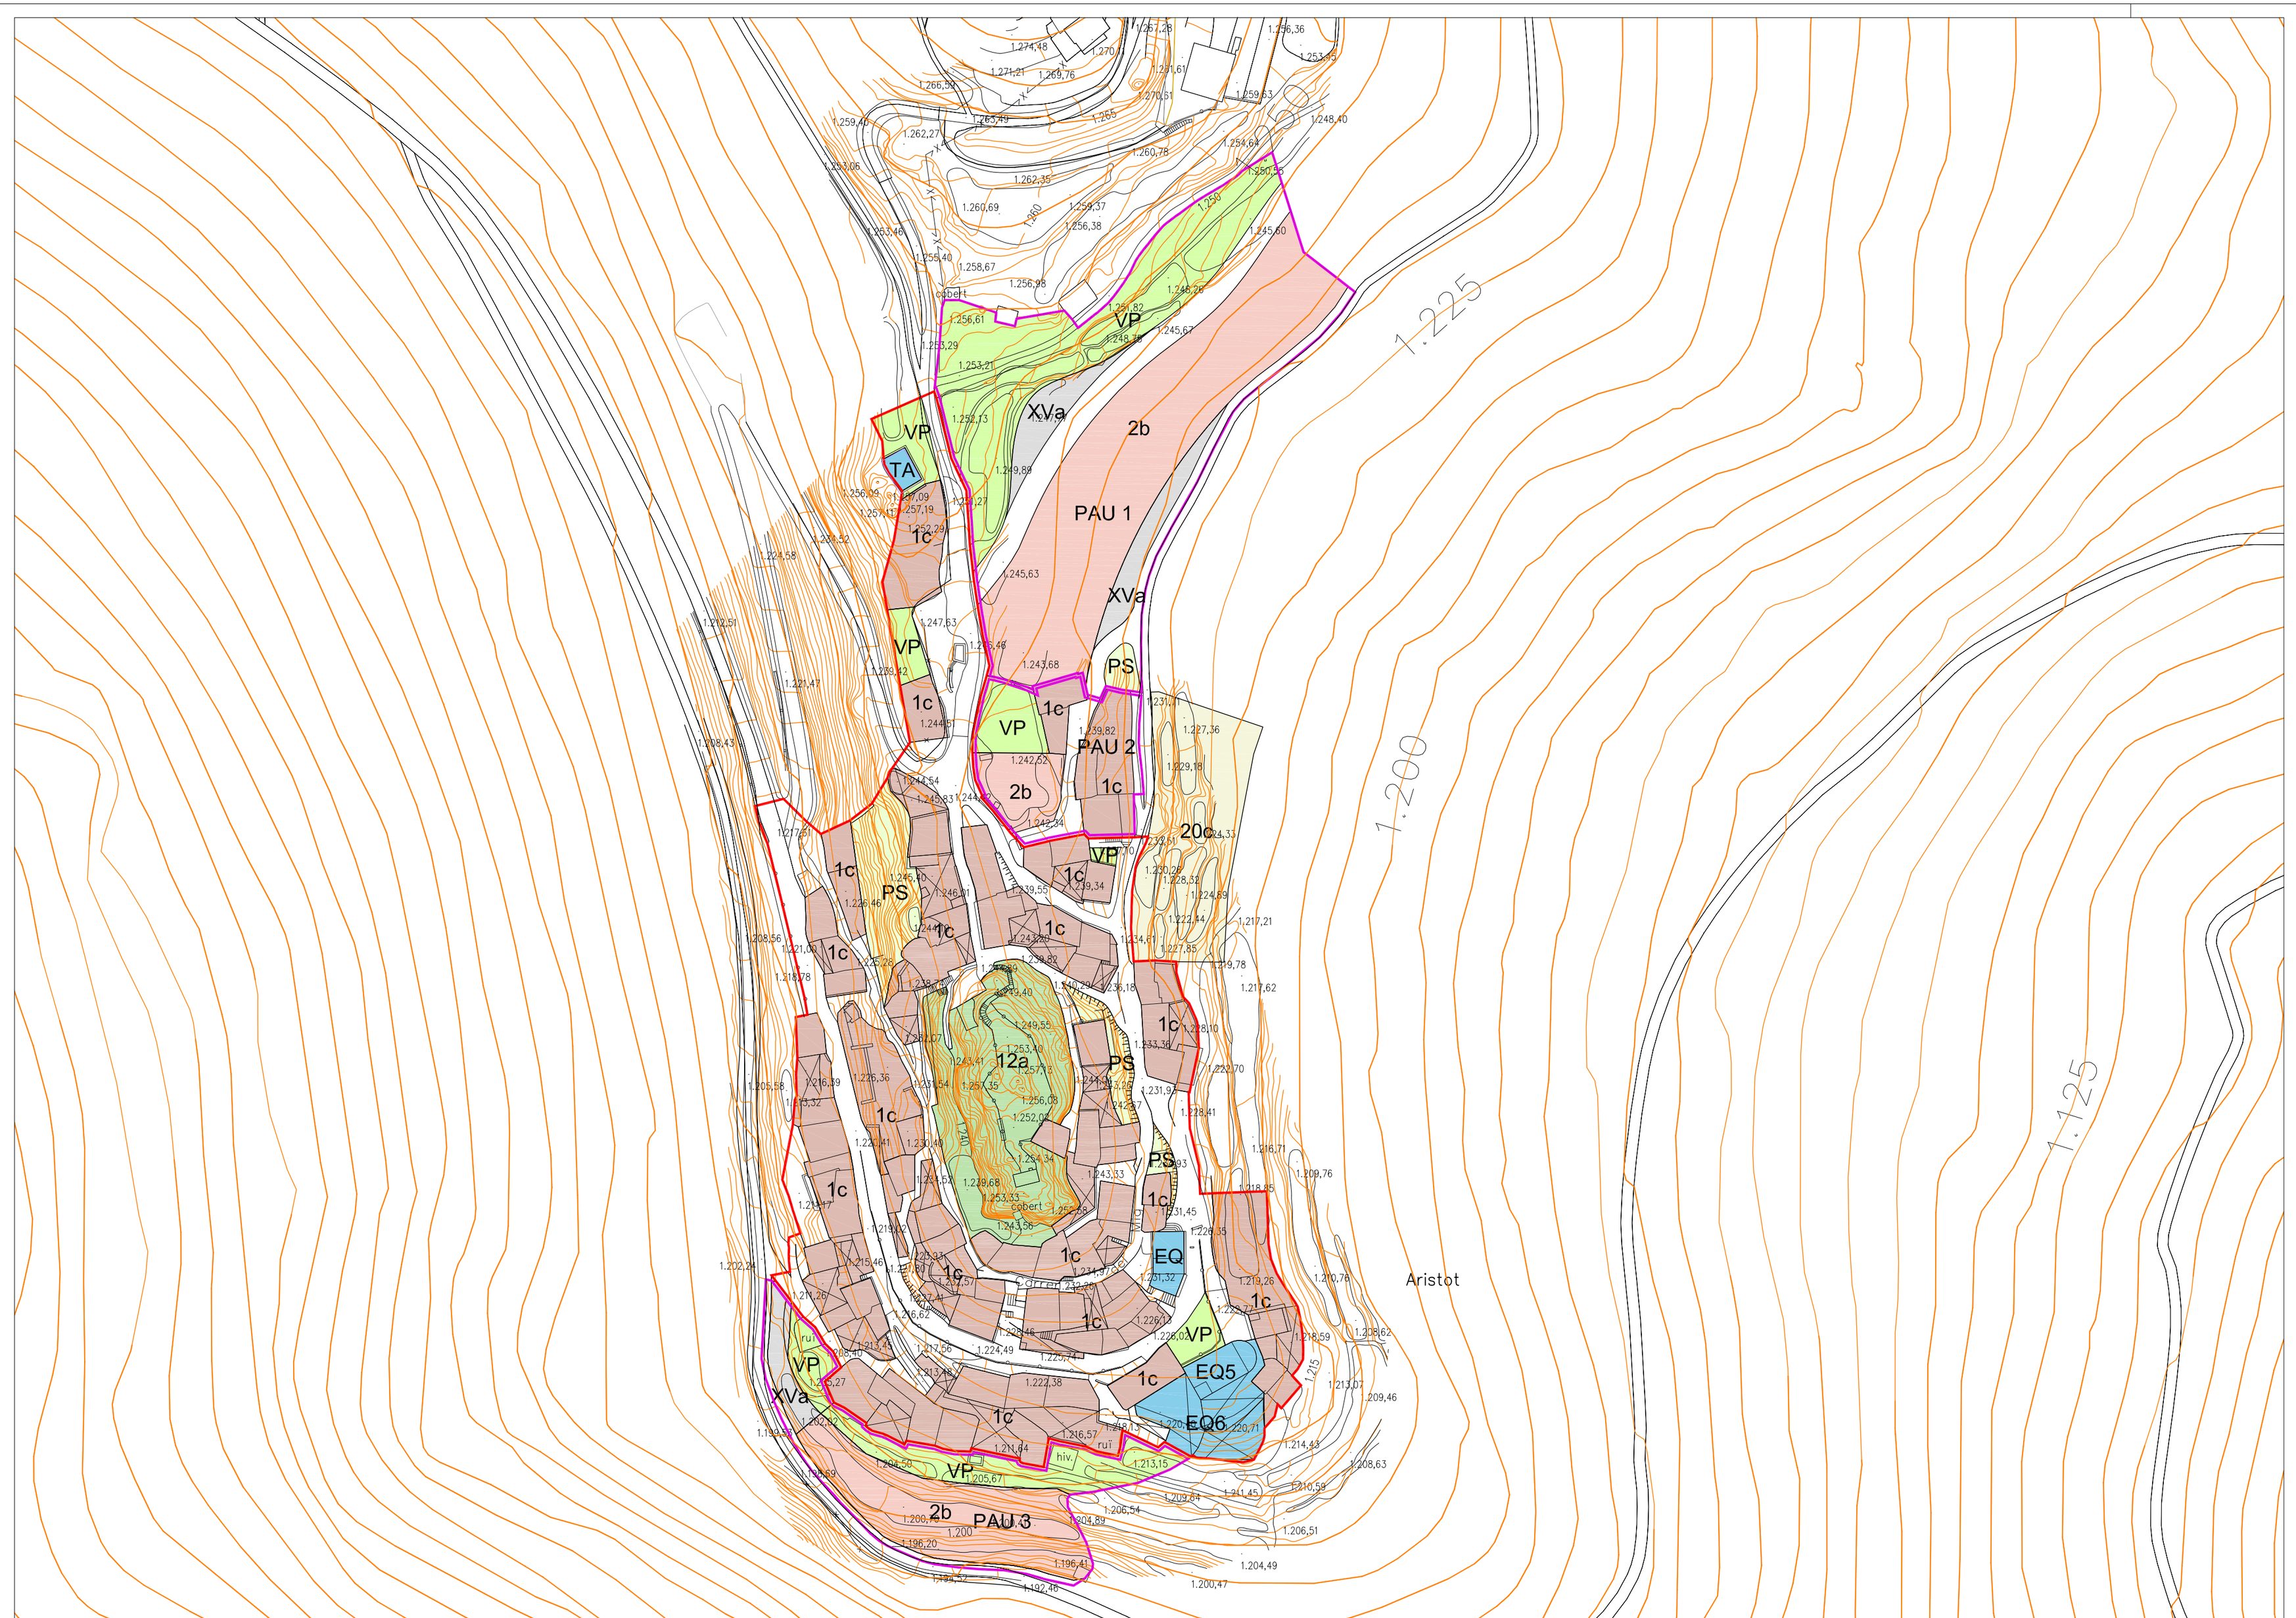

LLEGENDA

Cartografia base: Institut Cartogràfic de Catalunya
(Data de vol : 12/2005-06/2006)

LÍMIT DE TERME MUNICIPAL

LÍMIT SÒL URBÀ

LÍMIT POLÍGON D'ACTUACIÓ (PMU,PE,PP, PAU)

SISTEMES

- XV SISTEMA VIARI
- XVa ÀREES D'APARCAMENT
- TA SERVEIS TÈCNICS I AMBIENTALS
  - TA1 AIGUA
  - TA2 ENERGIA
- VP ESPAIS LLIURES-ZONES VERDES
- HD HABITATGE DOTACIONAL PÚBLIC
- EQ EQUIPAMENTS
  - EQ3 ADMINISTRATIU
  - EQ5 CULTURAL-SOCIAL-RELIGIÓS
  - EQ6 CEMENTIRI
- HI HIDROGRÀFIC
- HI PROTECCIÓ HIDROGRÀFICA
- PS PROTECCIÓ SISTEMES

LÍNIA DE NO EDIFICACIÓ DE CARRETERES (25m)

ZONAS SÒL URBÀ

- 1 NUCLI ANTIC
- 1c NUCLI OBERT
- 2 URBÀ TRADICIONAL
- 2b CASES SEMIAÏLLADES
- 4 ORDENACIÓ ILLA OBERTA
- 4b CASES EN FILERA
- 6 INDUSTRIAL COMPACTE
- 8 DOTACIONS I SERVEIS
  - 8a HOTEL
  - 8c ÚS TURÍSTIC
- 12 IMPLANTACIÓ SINGULAR
- 12a DE VALOR RECONEGUT

ZONAS SÒL NO URBANITZABLE

- 20c USOS PERIURBANS, HORTS
- 20c1 USOS PERIURBANS, US HOTELER

DESENVOLUPAMENT DEL PLANEJAMENT

- PMU PLA DE MILLORA URBANA
- PAU PLA D'ACTUACIÓ URBANA

Pla d'Ordenació Urbanística Municipal

Municipi de

PONT DE BAR

Nucli de

Aristot

Plànol

ORDENACIÓ DEL SÒL URBÀ

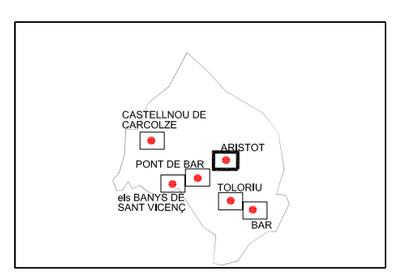

Aprovació Inicial

0 10 20 30 40 50

E 1 : 1.000

Gener 2007

Generalitat de Catalunya
Departament de Política Territorial
i Obres Públiques
Direcció General d'Urbanisme